


SZAPORCA TELEPÜLÉSSZERKEZETI TERVE MÓDOSÍTÁS

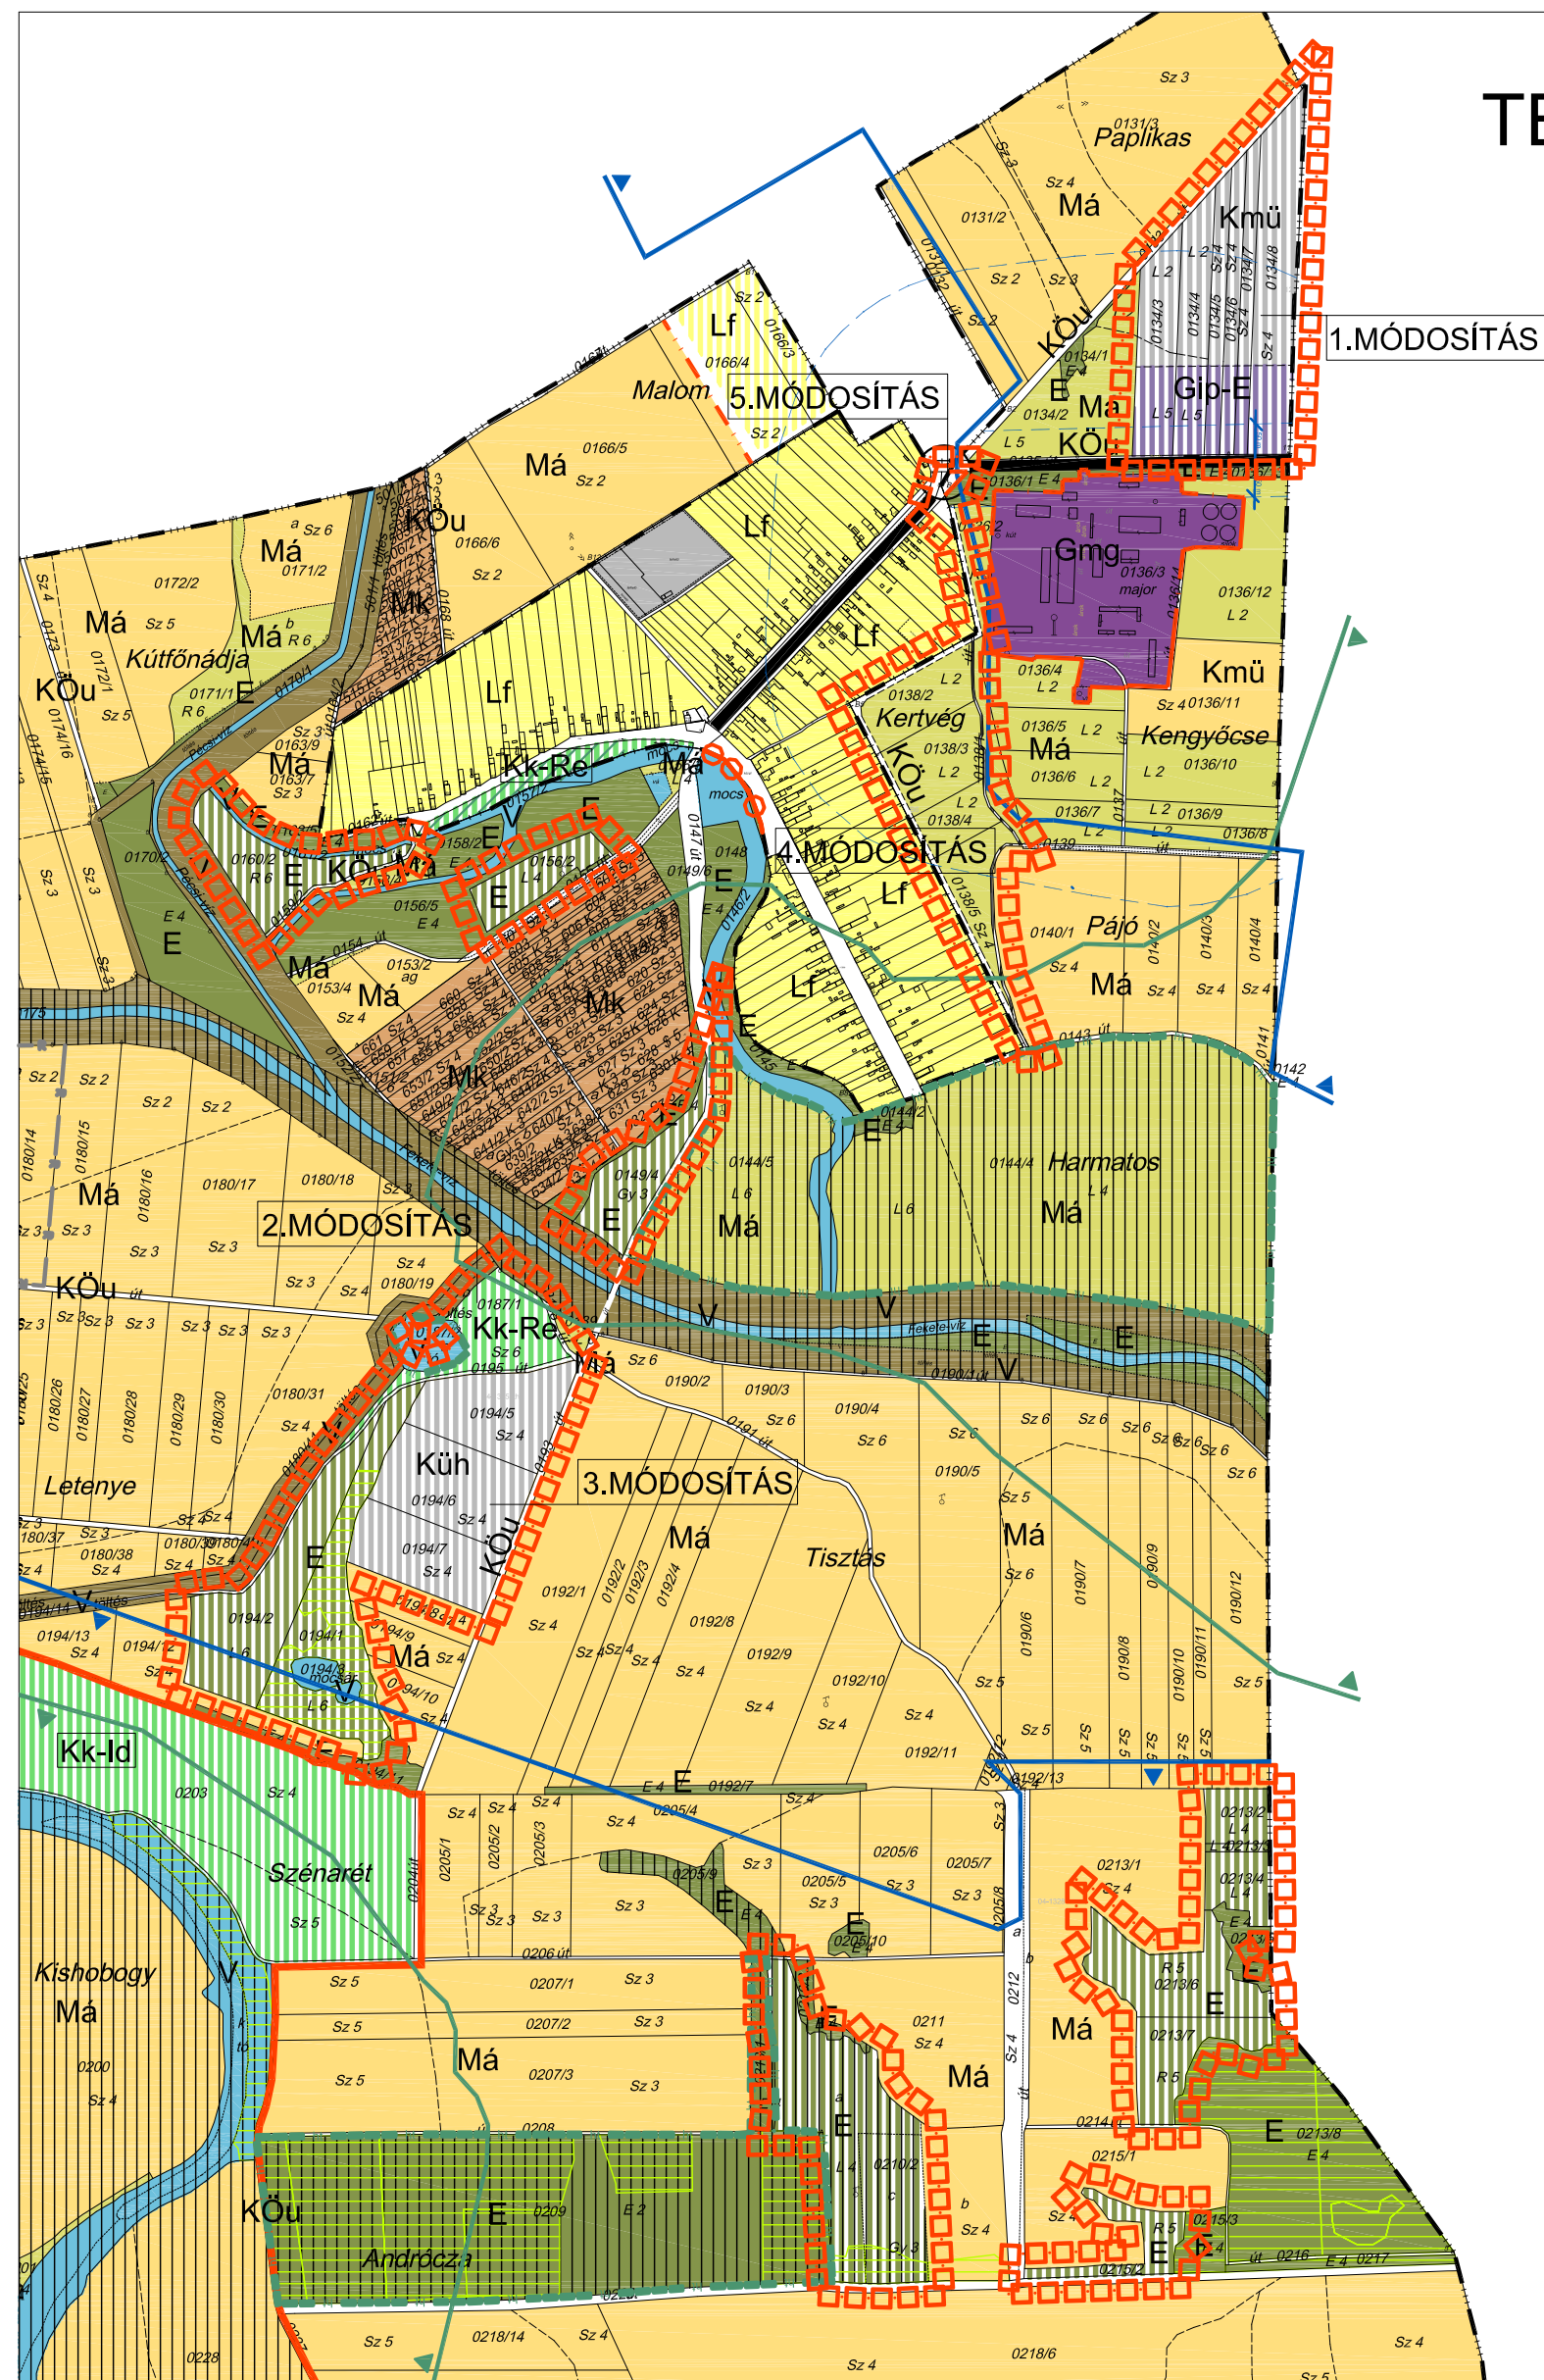

TE

TERVMÓDOSÍTÁS HATÁRA

MEGLÉVŐ TERVEZETT
 KÖZIGAZGATÁSI HATÁR
 BELTERÜLETI HATÁR

TERÜLETFELHASZNÁLÁSI MÓDOK
 BEÉPÍTÉSRE SZÁNT TERÜLETEK

Gp-E IPARI GAZDASÁGI TERÜLET
 EGYÉB IPARI TERÜLET
 Kmü KÜLÖNLEGES TERÜLET
 MEZŐGAZDASÁGI ÜZEMI TERÜLET
 Kűh KÜLÖNLEGES TERÜLET
 ÜVEGHÁZAK ELHELYEZÉSÉRE

BEÉPÍTÉSRE NEM SZÁNT TERÜLETEK
 Kőu ÁLTALÁNOS KÖZLEKEDÉSI TERÜLET
 E ERDŐTERÜLET
 Kk-Re KÜLÖNLEGES BEÉPÍTÉSRE NEM SZÁNT
 TERÜLET REKREÁCIÓS CÉLRA

KÖZLEKEDÉS
 ORSZÁGOS MELLÉKÚT

VÉDETT, VÉDŐ ÉS
 VÉDELEMRE TERVEZETT TERÜLETEK
 VÉDŐTERÜLET,
 VÉDŐTÁVOLSÁG

MÓDOSÍTÁSSAL ÉRINTETT
 TERÜLETRENDEZÉSI TERVI ÖVEZETEK
 VÍZMINŐSÉG-VÉDELMI TERÜLET ÖVEZETE (OT-T)
 TÁJKÉPVÉDELMI SZEMPONTBÓL KIEMELTEN
 KEZELENDŐ TERÜLET ÖVEZETE (OT-T)
 KIVÁLÓ TERMŐHELYI ADOTTSÁGÚ
 ERDŐTERÜLET ÖVEZETE (OT-T lehatárolás
 BaMkH Erdészeti Osztály által pontosítva)

Szaporca Község Önkormányzata Képviselő-testületének
 66/2016.(X.13.) határozatával elfogadva
 KÉSZÜLT AZ ÁLLAMI ALAPADATOK FELHASZNÁLÁSÁVAL

KOKAS ÉS TÁRSA TERVEZŐ KFT.
 ÉPÍTÉSZ ÉS TELEPÜLÉSTERVEZŐ IRODA

Tel/Fax: 72/324-326	Iroda: 7624 Pécs, Budai Nagy A. u. 1.	Levelezési: 7627 Pécs, Hav-hegyi út 66.	E-mail: kokas@mincomp.hu
SAKÁGI TERVEZŐK:	MUNKA MEGNEVEZÉSE: SZAPORCA TRE MÓDOSÍTÁSA	RAJZSZÁM: TT-M16	LÉPTÉK: M 1:10.000
JELZŐSZÁM: TT-1602	RAJZ MEGNEVEZÉSE: TELEPÜLÉSSZERKEZETI TERV MÓDOSÍTÁSA	DÁTUM: 2016.10.	TELEPÜLÉSTERVEZŐ: PAP ZSUZSA (TT/1-02-0176)